
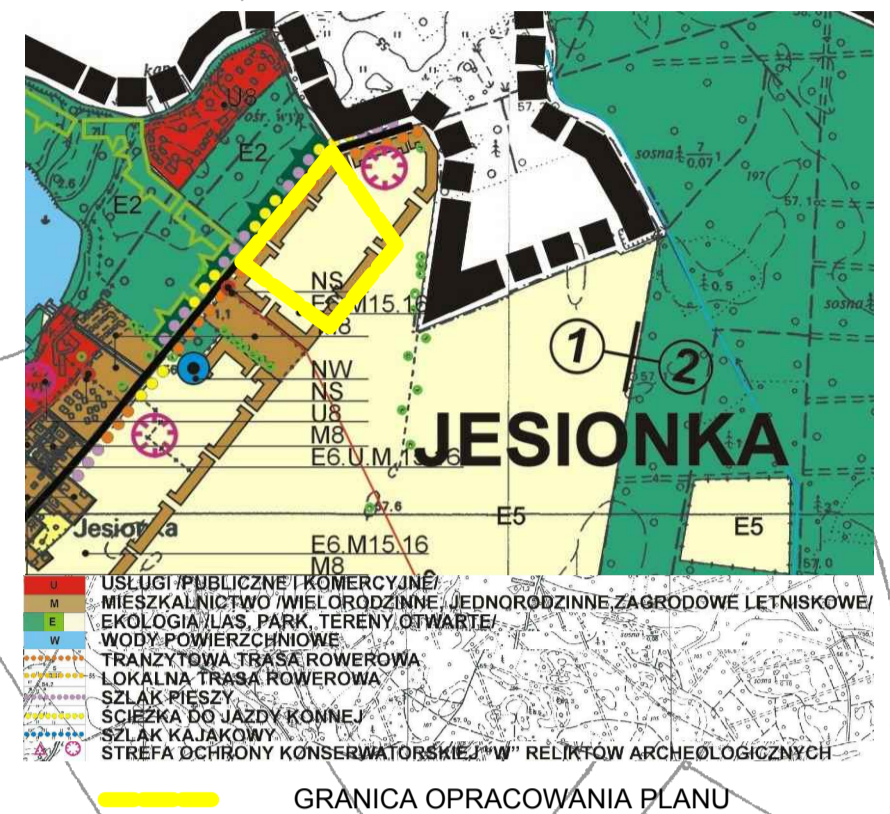


MIEJSCOWY PLAN ZAGOSPODAROWANIA PRZESTRZENNEGO GMINY KOLSKO W MIEJSCOWOŚCI JESIONKA

Załącznik nr 1
do uchwały Nr VI. 43. 2011
Rady Gminy Kolsko
z dnia 20 maja 2011 r.

WYRYS ZE STUDYUM UWARUNKOWAŃ I KIERUNKÓW
ZAGOSPODAROWANIA PRZESTRZENNEGO GMINY KOLSKO
Uchwała Rady Gminy w Kolsku Nr VII/55/2003 z dnia 4 lipca 2003r.

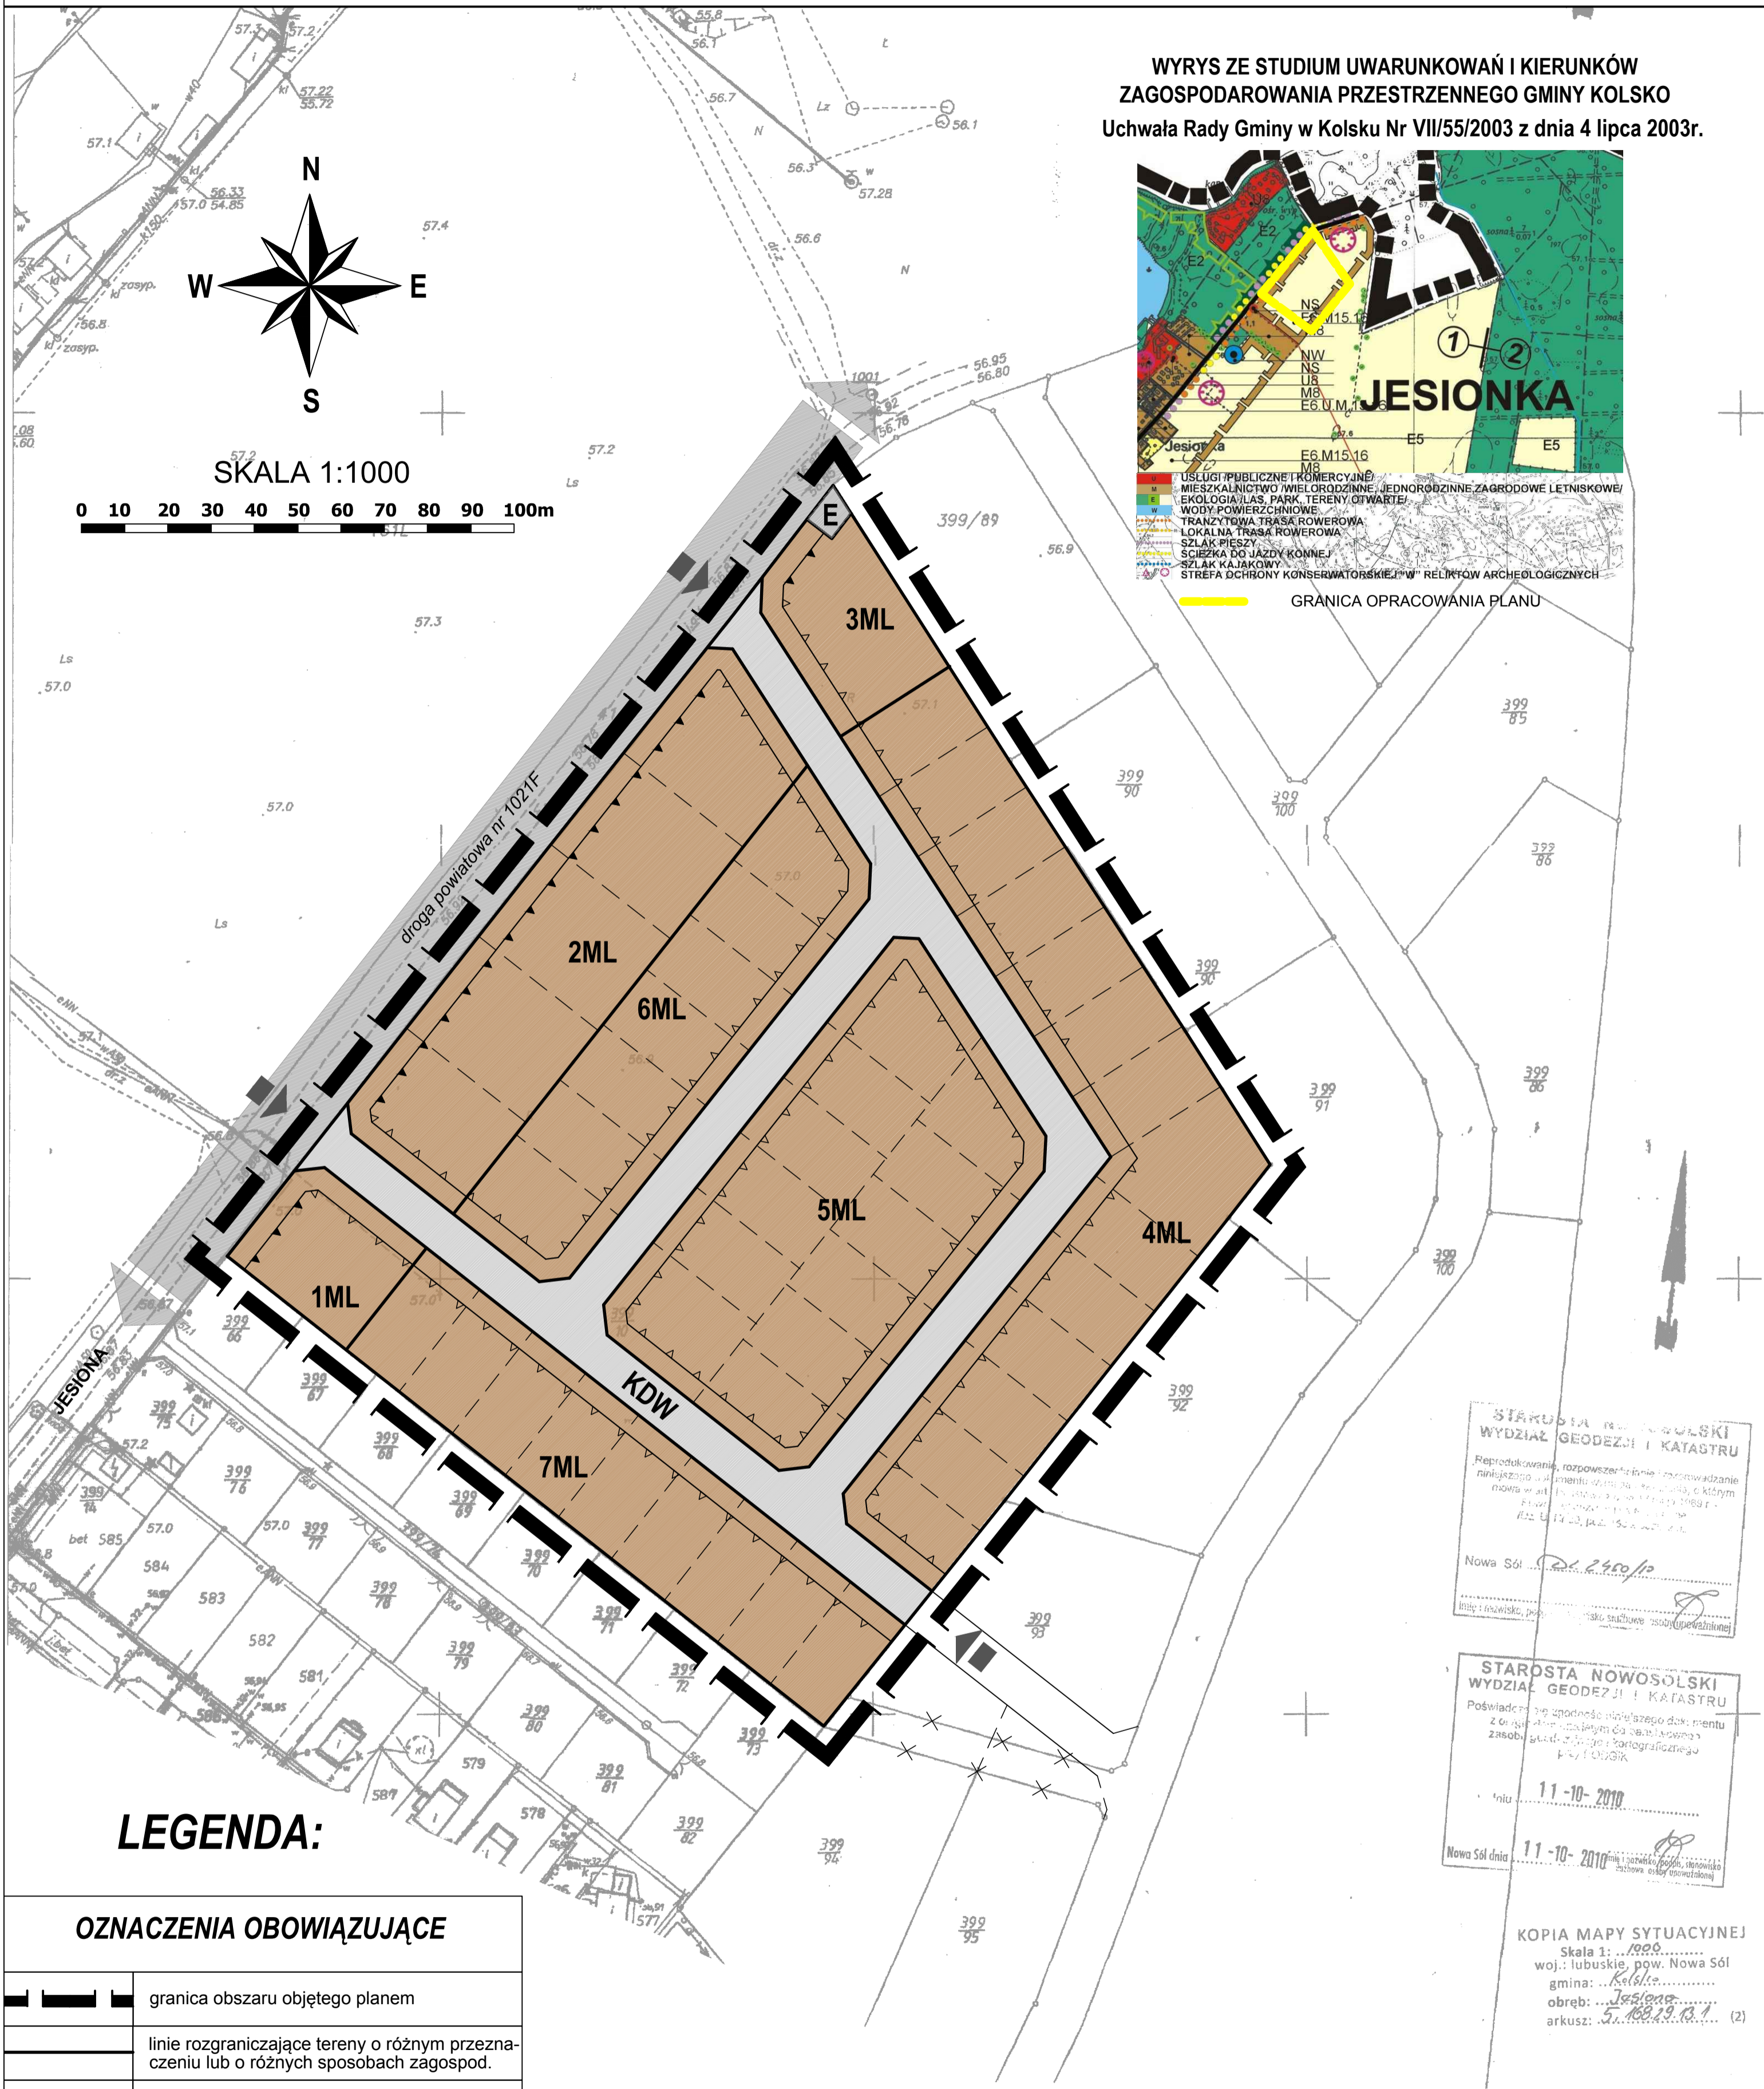

LEGENDA:

OZNACZENIA OBOWIĄZUJĄCE

	granica obszaru objętego planem
	linie rozgraniczające tereny o różnym przeznaczeniu lub o różnych sposobach zagospod.
	obowiązujące linie zabudowy
	nieprzekraczalne linie zabudowy
ML	tereny zabudowy letniskowej
KDW	wewnętrzna droga dojazdowa
E	infrastruktura techniczna - elektroenergetyka

OZNACZENIA INFORMACYJNE

	wjazdy / wyjazdy
	orientacyjny podział na działki budowlane

STAROSTA NOWOSÓLSKI
WYDZIAŁ GEODEZJI I KATASTRU
Reprodukowanie, rozpowszechnianie i prowadzenie niniejszego dokumentu w celu informacyjnym, o którym mowa w art. 18 ustawy z dnia 15 kwietnia 1994 r. - Prawo o ustroju sądów powszechnych (Dz. U. z 1994 r., poz. 173) jest zabronione.
Nowa Sól 11-10-2010

STAROSTA NOWOSÓLSKI
WYDZIAŁ GEODEZJI I KATASTRU
Poświadczam zgodność niniejszego dokumentu z oryginałem znajdującym do niego w posiadaniu zasobów geodezyjno-kartograficznych PZL OLSZAK
11-10-2010
Nowa Sól dnia 11-10-2010

KOPIA MAPY SYTUACYJNEJ
Skala 1:1000
woj.: lubuskie, pow. Nowa Sól
gmina: Kolsko
obręb: Jesionka
arkusz: 1:1000/13 (2)

PRACOWNIA PROJEKTOWA **PLAN**
Zielona Góra, ul. Browarna 1, tel. (068) 45 18 430

ZESPÓŁ PROJEKTOWY

mgr inż. arch. Jadwiga Drynkorn Z-504
mgr inż. arch. Agnieszka Paszkudzka-Nosek
mgr inż. Jerzy Walkowiak
mgr inż. Tadeusz Reutt nr 1275